Autodesk

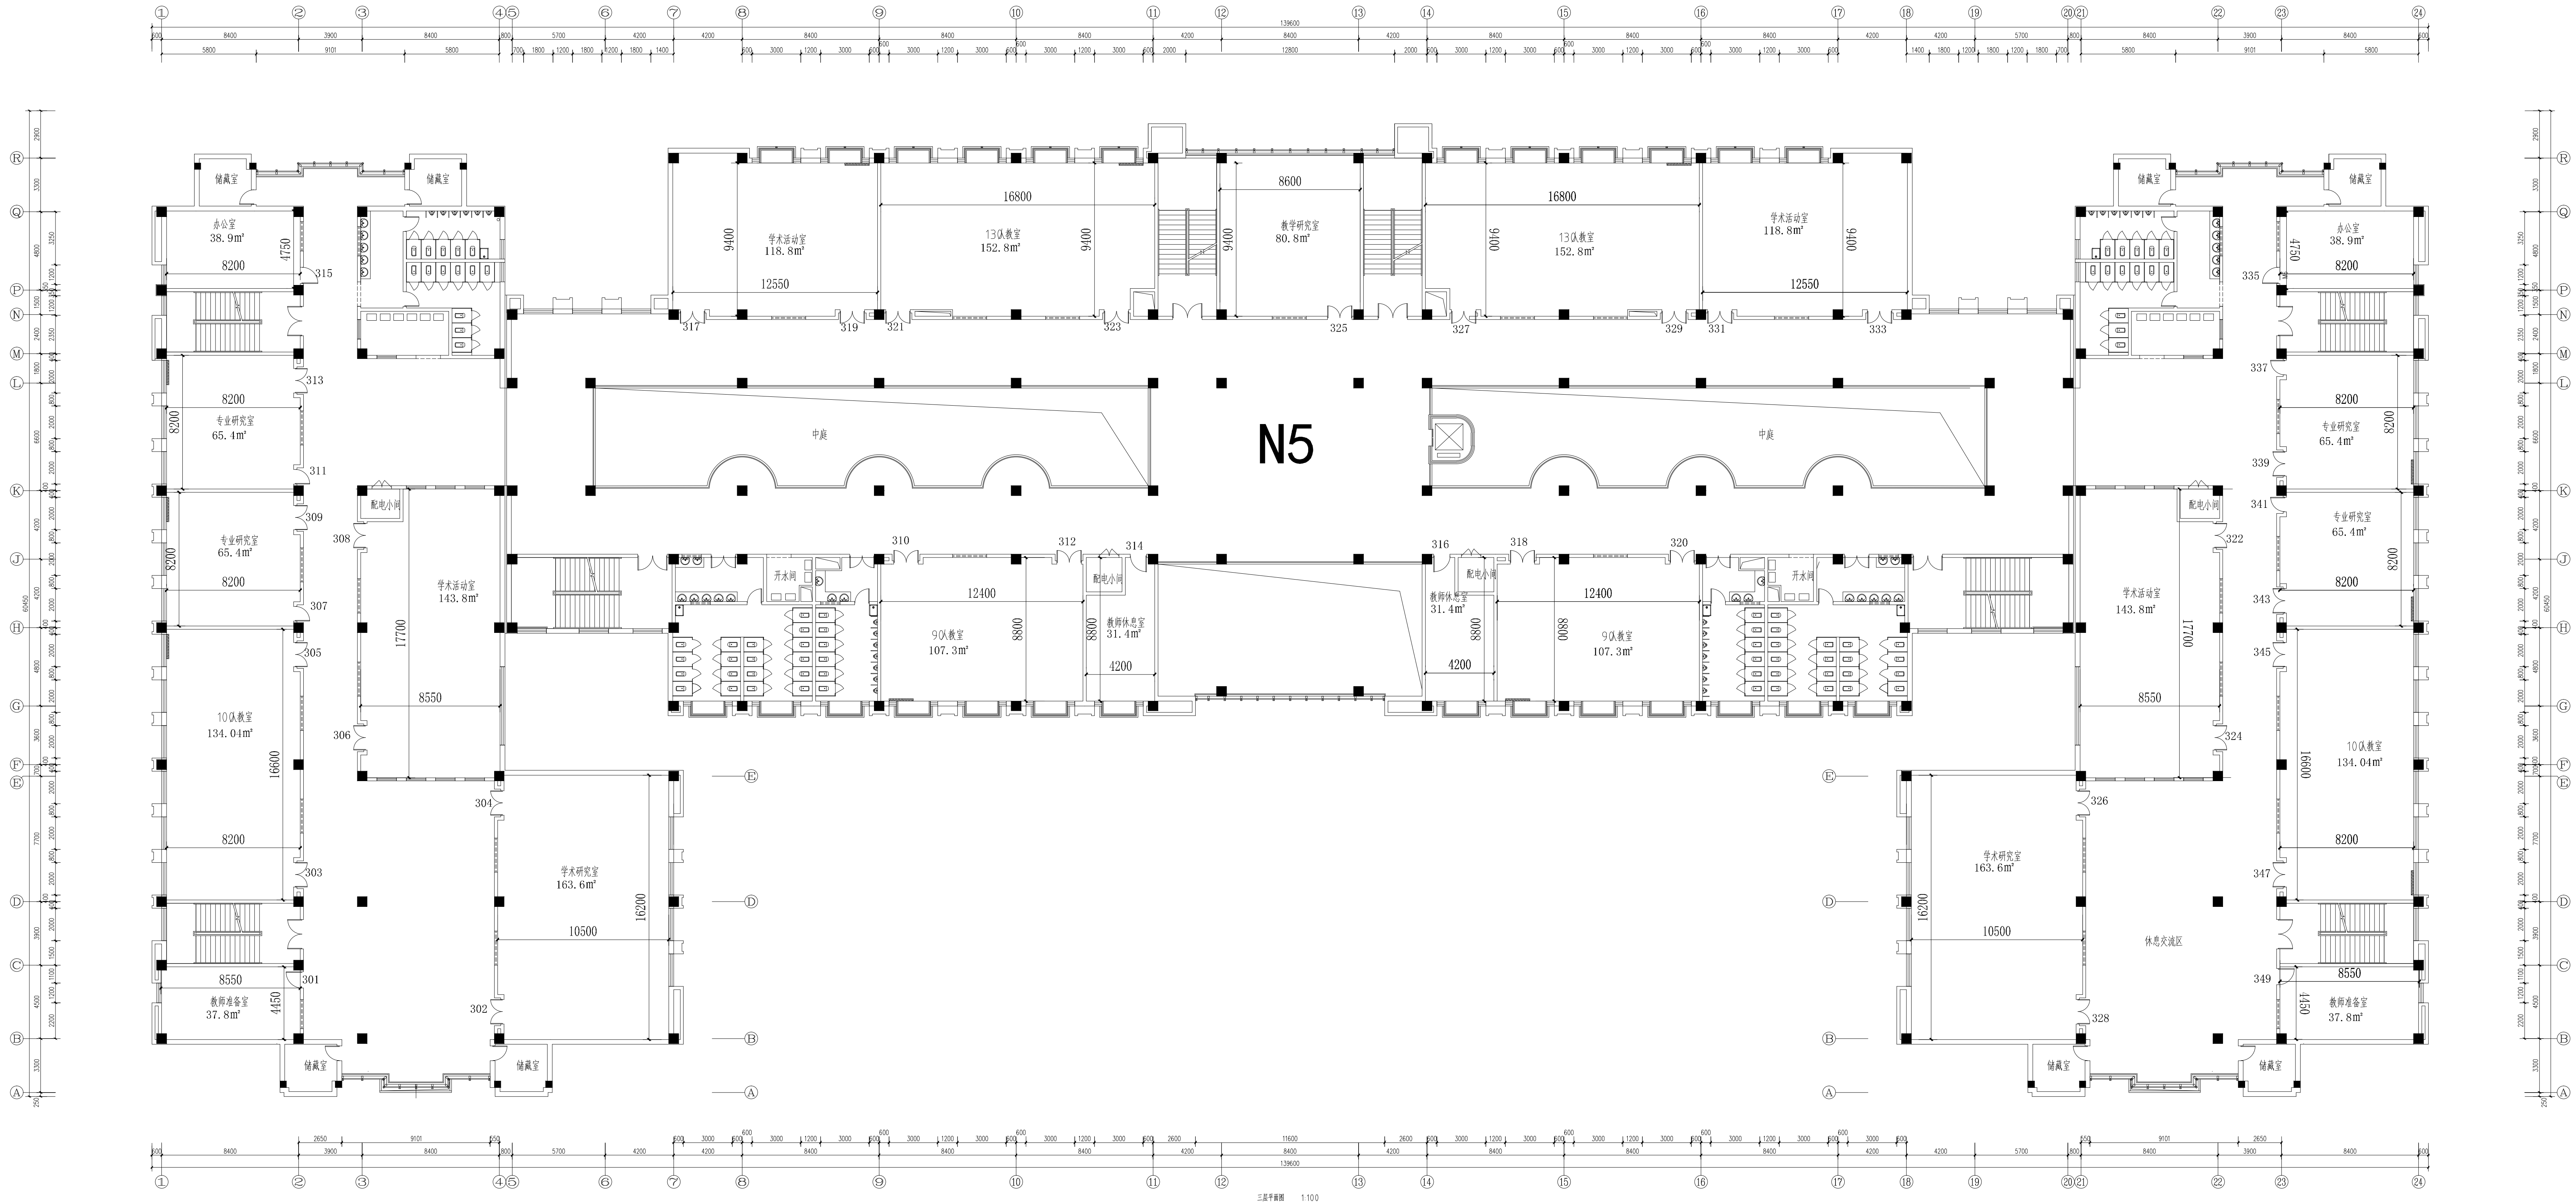
N5
储藏室
办公室
38.9m²
8200
4750
专业研究室
65.4m²
10队教室
134.04m²
16600
教师准备室
37.8m²
8550
4450
学术活动室
143.8m²
17700
配电小间
学术研究室
163.6m²
10500
16200
学术活动室
118.8m²
12550
9400
13队教室
152.8m²
16800
教学研究室
80.8m²
8600
中庭
9队教室
107.3m²
12400
8800
教师休息室
31.4m²
4200
开水间
休息交流区
139600
301
302
303
304
305
306
307
308
309
310
311
312
313
314
315
316
317
318
319
320
321
322
323
324
325
326
327
328
329
331
333
335
337
339
341
343
345
347
349

Autodesk

Autodesk

三层平面图　　1:100

本层建筑面积5217.1平方米

注：附墙柱、垛等装饰构件不计算面积

Autodesk